






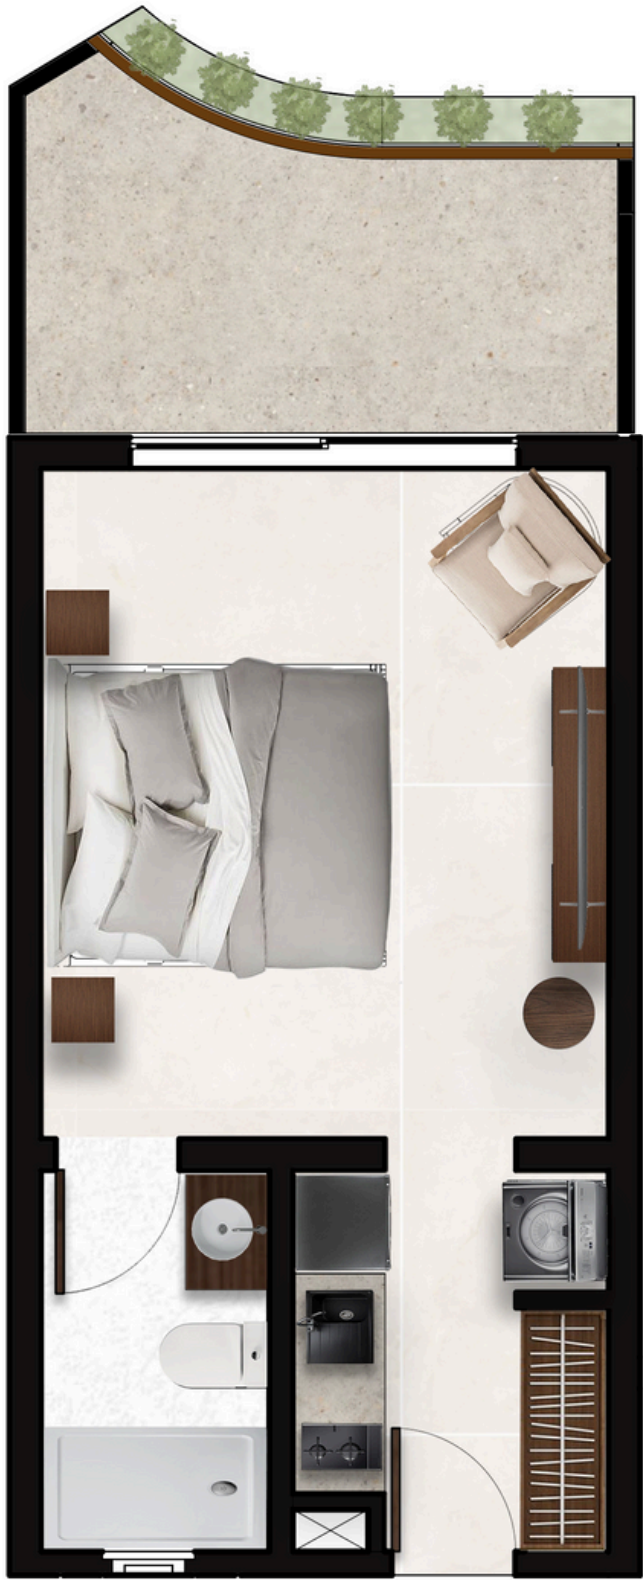

APTO SUITE 38.01 M2
TÉCNICA

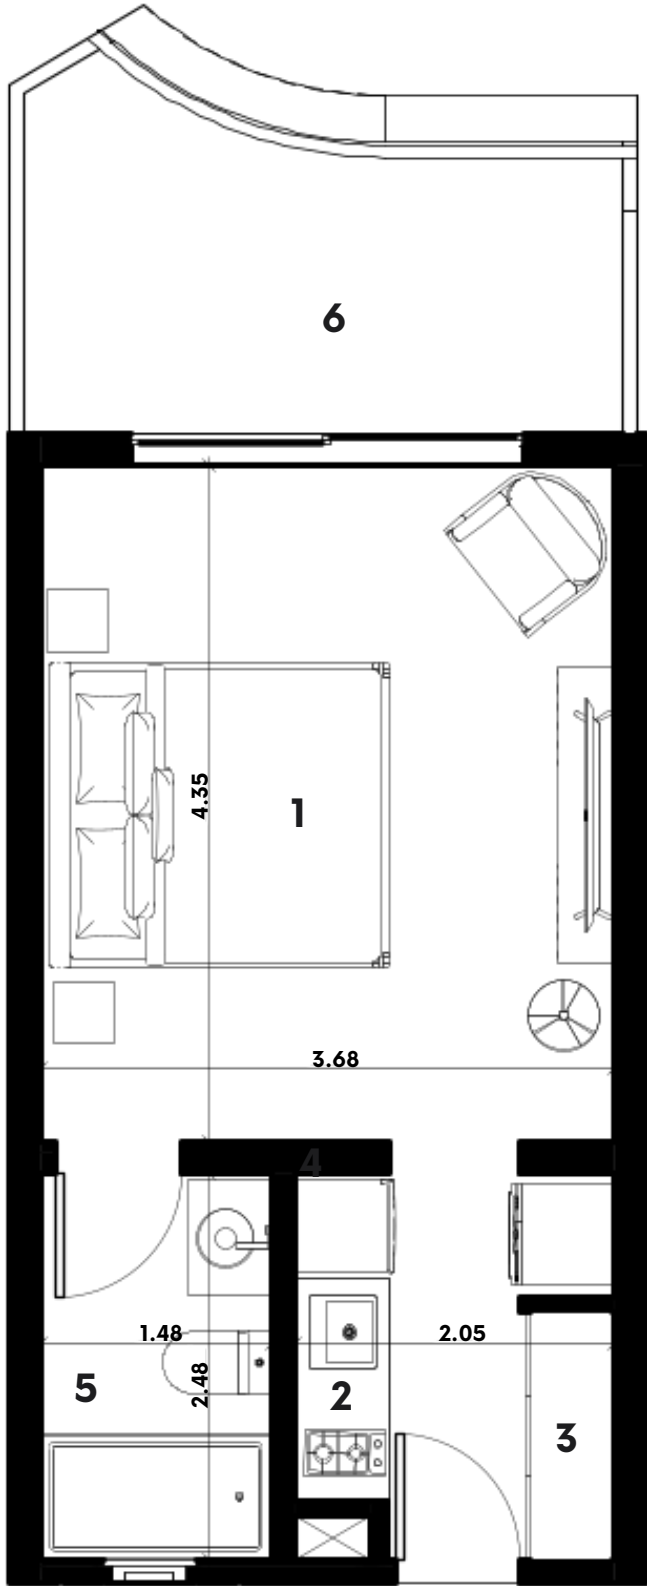

APTO SUITE 38.01 M2
DIMENSIONES

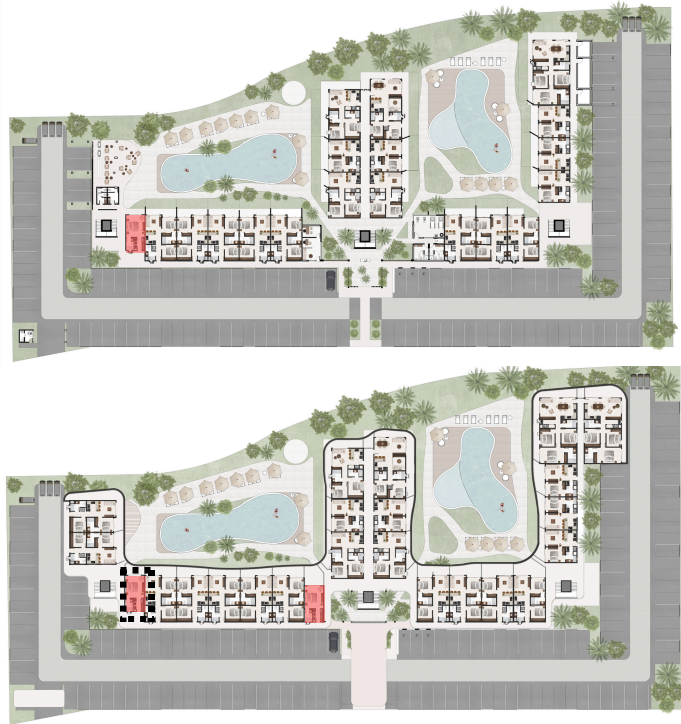

CANTIDAD EN EL PROYECTO
9 UNIDADES

DESDE **34.94 MTS 2**

APTO TIPO A
ÁREA DE APTO: **30.18 M2**
ÁREA DE TERRAZA: **7.83 M2**

LEYENDA

- 1 HABITACIÓN
- 2 COCINA
- 3 CLOSET
- 4 LAVADO
- 5 BAÑO
- 6 BALCÓN

NOTA
FORMA Y TAMAÑO DE TERRAZA VARIA
POR APARTAMENTO

PROYECTO

AZZURE AT CORAL
GOLF

UBICACIÓN

PUNTA CANA, REPÚBLICA
DOMINICANA

CLIENTE

BLUEWAVE GROUP

OBJETIVO

PLANOS DE VENTA

DISEÑO ARQUITECTÓNICO


ARQ. ERIC MICHELEN STEFAN
ARQ. ERIC Y. MICHELEN

COLABORADORES

ARQ. LAURA URENA
ARQ. AMBAR ABREU
ARQ. JORGE ZARZUELA



APTO 1 HAB. 52.15 M2
TÉCNICA

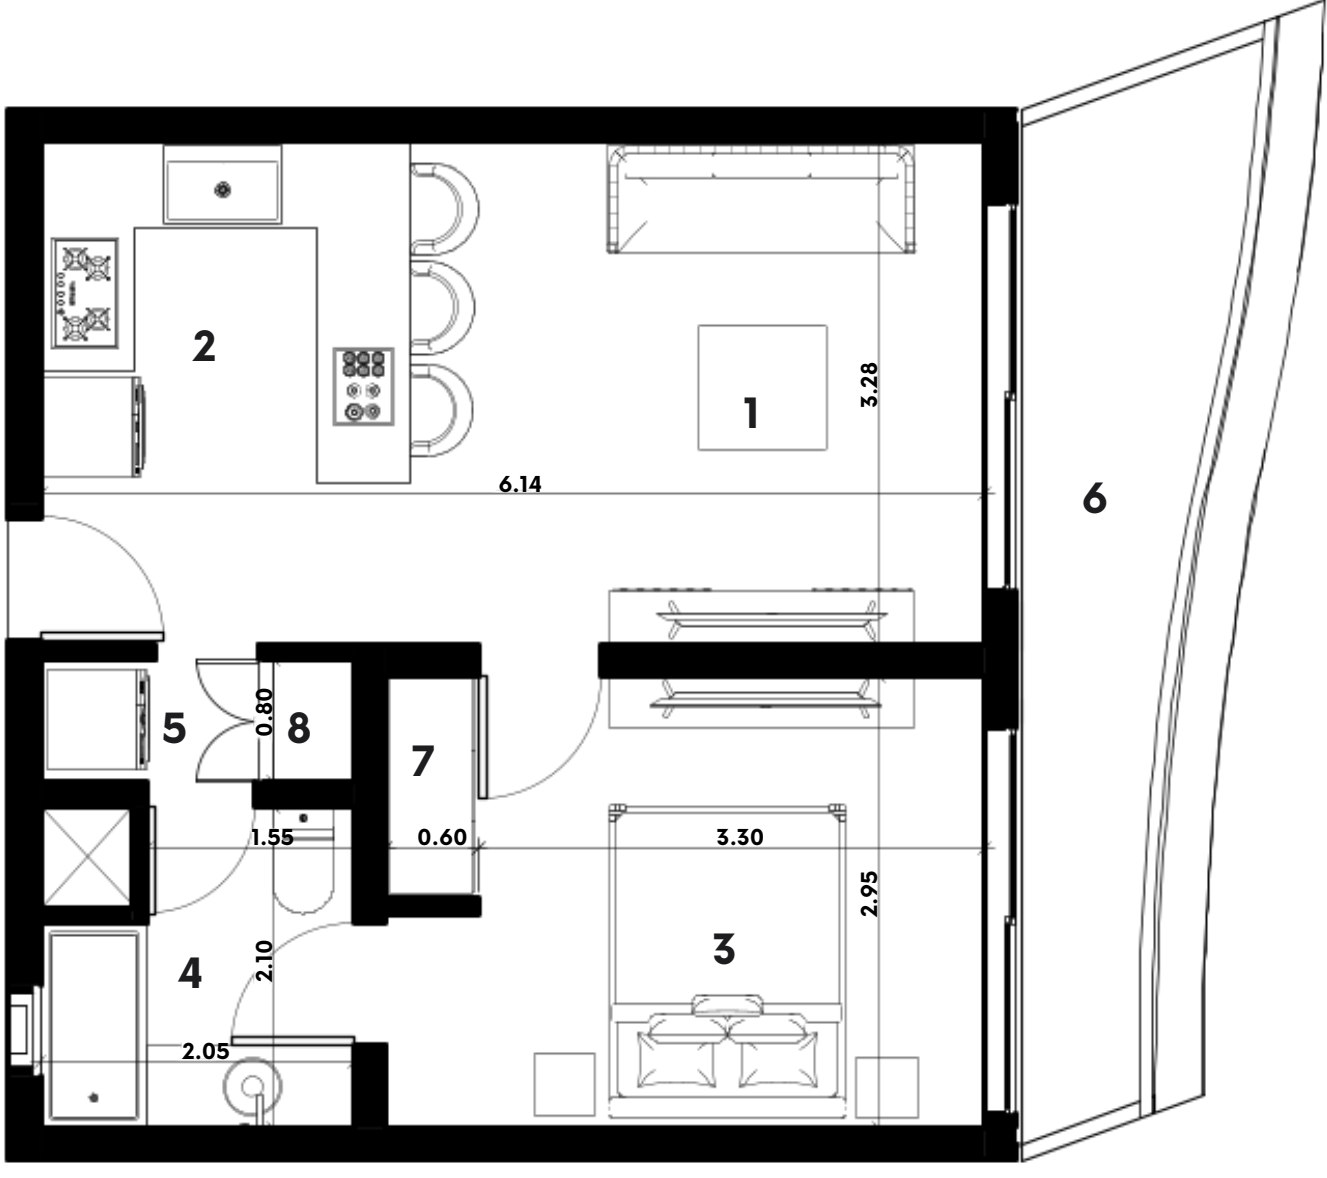

APTO 1 HAB. 52.15 M2
DIMENSIONES



CANTIDAD EN EL PROYECTO
25 UNIDADES

DESDE 50.57 MTS 2

APTO TIPO B
ÁREA DE APTO: 44.87 M2
ÁREA DE TERRAZA: 7.28 M2

LEYENDA

- 1 SALA
- 2 COCINA-COMEDOR
- 3 HABITACIÓN
- 4 BAÑO
- 5 AREA LAVADO
- 6 BALCÓN
- 7 CLOSET
- 8 CLOSET DE ROPA BLANCA

NOTA
FORMA Y TAMAÑO DE TERRAZA VARIA
POR APARTAMENTO

PROYECTO

AZZURE AT CORAL
GOLF

UBICACIÓN

PUNTA CANA, REPÚBLICA
DOMINICANA

CLIENTE

BLUEWAVE GROUP

OBJETIVO

PLANOS DE VENTA

DISEÑO ARQUITECTÓNICO

ARQ. ERIC MICHELEN STEFAN
ARQ. ERIC Y. MICHELEN

COLABORADORES

ARQ. LAURA URENA
ARQ. AMBAR ABREU
ARQ. JORGE ZARZUELA



APTO 2 HAB. 90.31 M2
TÉCNICA



APTO 2 HAB. 90.31 M2
DIMENSIONES



CANTIDAD EN EL PROYECTO
5 UNIDADES

DESDE 89.06 MTS 2

APTO TIPO F
ÁREA DE APTO: 68.51 M2
ÁREA DE TERRAZA: 21.80 M2

LEYENDA

- 1 SALA
- 2 COCINA-COMEDOR
- 3 HABITACIÓN
- 4 BAÑO
- 5 AREA LAVADO
- 6 BALCÓN
- 7 CLOSET

NOTA

FORMA Y TAMAÑO DE TERRAZA VARIA
POR APARTAMENTO

PROYECTO

AZZURE AT CORAL
GOLF

UBICACIÓN

PUNTA CANA, REPÚBLICA
DOMINICANA

CLIENTE

BLUEWAVE GROUP

OBJETIVO

PLANOS DE VENTA

DISEÑO ARQUITECTÓNICO


ARQ. ERIC MICHELEN STEFAN
ARQ. ERIC Y. MICHELEN

COLABORADORES

ARQ. LAURA URENA
ARQ. AMBAR ABREU
ARQ. JORGE ZARZUELA



APTO 2 HAB. + FAM. 110.21 M2
TÉCNICA

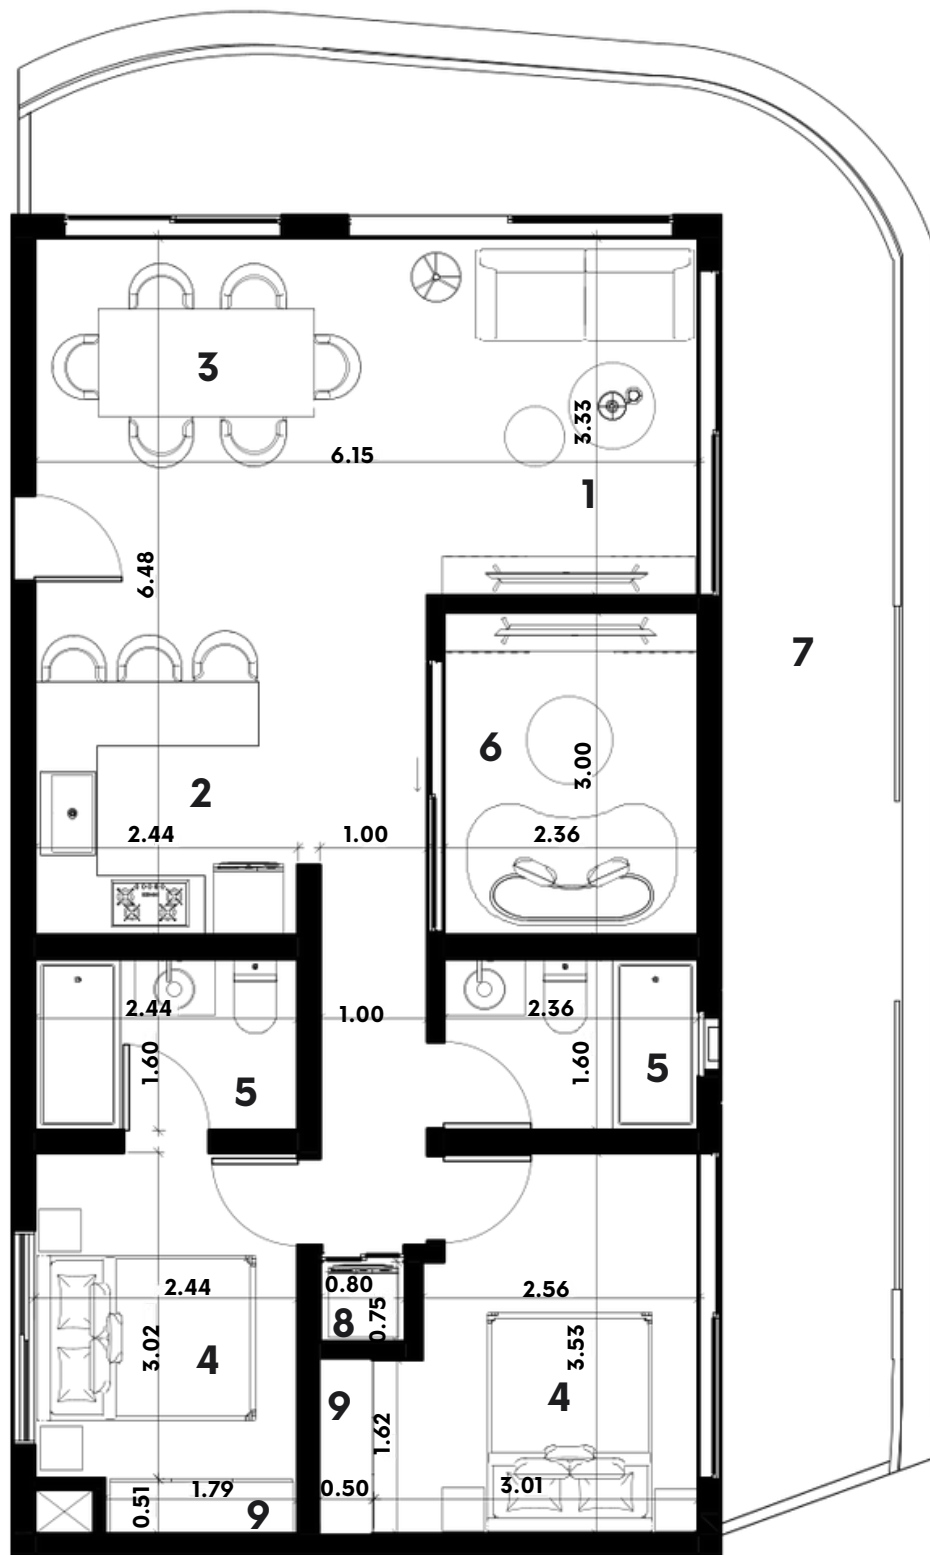

APTO 2 HAB. + FAM. 110.21 M2
DIMENSIONES



CANTIDAD EN EL PROYECTO
5 UNIDADES

DESDE 109.25 MTS 2

APTO TIPO E

ÁREA DE APTO: 81.54 M2

ÁREA DE TERRAZA: 28.67 M2

LEYENDA

- 1 SALA
- 2 COCINA
- 3 COMEDOR
- 4 HABITACIÓN
- 5 BAÑO
- 6 ESTUDIO
- 7 BALCÓN
- 8 ÁREA DE LAVADO
- 9 CLOSET

NOTA
FORMA Y TAMAÑO DE TERRAZA VARIA
POR APARTAMENTO

PROYECTO

AZZURE AT CORAL
GOLF

UBICACIÓN

PUNTA CANA, REPÚBLICA
DOMINICANA

CLIENTE

BLUEWAVE GROUP

OBJETIVO

PLANOS DE VENTA

DISENO ARQUITECTÓNICO

ARQ. ERIC MICHELEN STEFAN
ARQ. ERIC Y. MICHELEN

COLABORADORES

ARQ. LAURA URENA
ARQ. AMBAR ABREU
ARQ. JORGE ZARZUELA



APTO 2 HAB. 71.45 M2

TÉCNICA



APTO 2 HAB. 71.45 M2

DIMENSIONES



CANTIDAD EN EL PROYECTO
10 UNIDADES

DESDE 68.97 MTS 2

APTO TIPO D

ÁREA DE APTO: 62.51 M2
ÁREA DE TERRAZA: 8.94 M2

LEYENDA

- 1 SALA
- 2 COCINA-COMEDOR
- 3 HABITACIÓN
- 4 BAÑO
- 5 AREA LAVADO
- 6 BALCÓN
- 7 CLOSET

NOTA

FORMA Y TAMAÑO DE TERRAZA VARIA
POR APARTAMENTO

PROYECTO

AZZURE AT CORAL
GOLF

UBICACIÓN

PUNTA CANA, REPÚBLICA
DOMINICANA

CLIENTE

BLUEWAVE GROUP

OBJETIVO

PLANOS DE VENTA

DISEÑO ARQUITECTÓNICO


ARQ. ERIC MICHELEN STEFAN
ARQ. ERIC Y. MICHELEN

COLABORADORES


ARQ. LAURA URENA
ARQ. AMBAR ABREU
ARQ. JORGE ZARZUELA



APTO 2 HAB. 73.87 M2
TÉCNICA

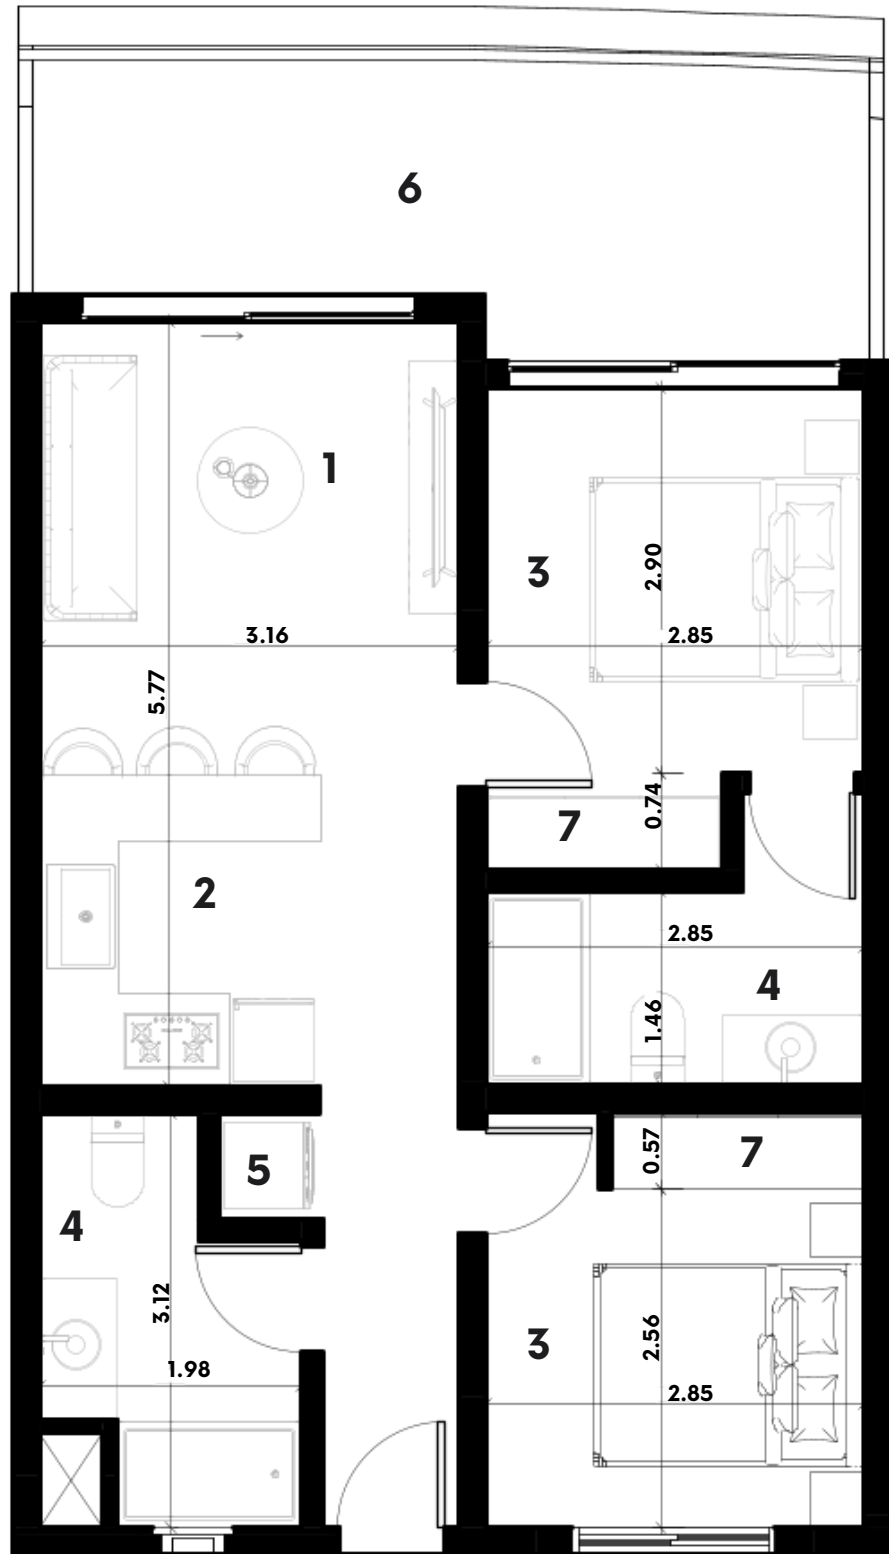

APTO 2 HAB. 73.87 M2
DIMENSIONES

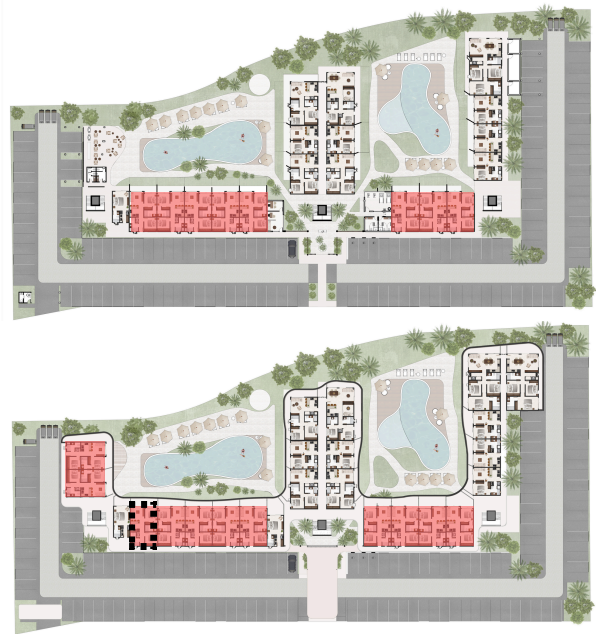

CANTIDAD EN EL PROYECTO
52 UNIDADES

DESDE **65.08 MTS 2**

APTO TIPO C
ÁREA DE APTO: **60.69 M2**
ÁREA DE TERRAZA: **13.18 M2**

LEYENDA

- 1 SALA
- 2 COCINA-COMEDOR
- 3 HABITACIÓN
- 4 BAÑO
- 5 AREA LAVADO
- 6 BALCÓN
- 7 CLOSET

NOTA
FORMA Y TAMAÑO DE TERRAZA VARIA
POR APARTAMENTO

PROYECTO

AZZURE AT CORAL
GOLF

UBICACIÓN

PUNTA CANA, REPÚBLICA
DOMINICANA

CLIENTE

BLUEWAVE GROUP

OBJETIVO

PLANOS DE VENTA

DISEÑO ARQUITECTÓNICO


ARQ. ERIC MICHELEN STEFAN
ARQ. ERIC Y. MICHELEN

COLABORADORES

ARQ. LAURA URENA
ARQ. AMBAR ABREU
ARQ. JORGE ZARZUELA



APTO 3 HAB. 128.85 M2
TÉCNICA

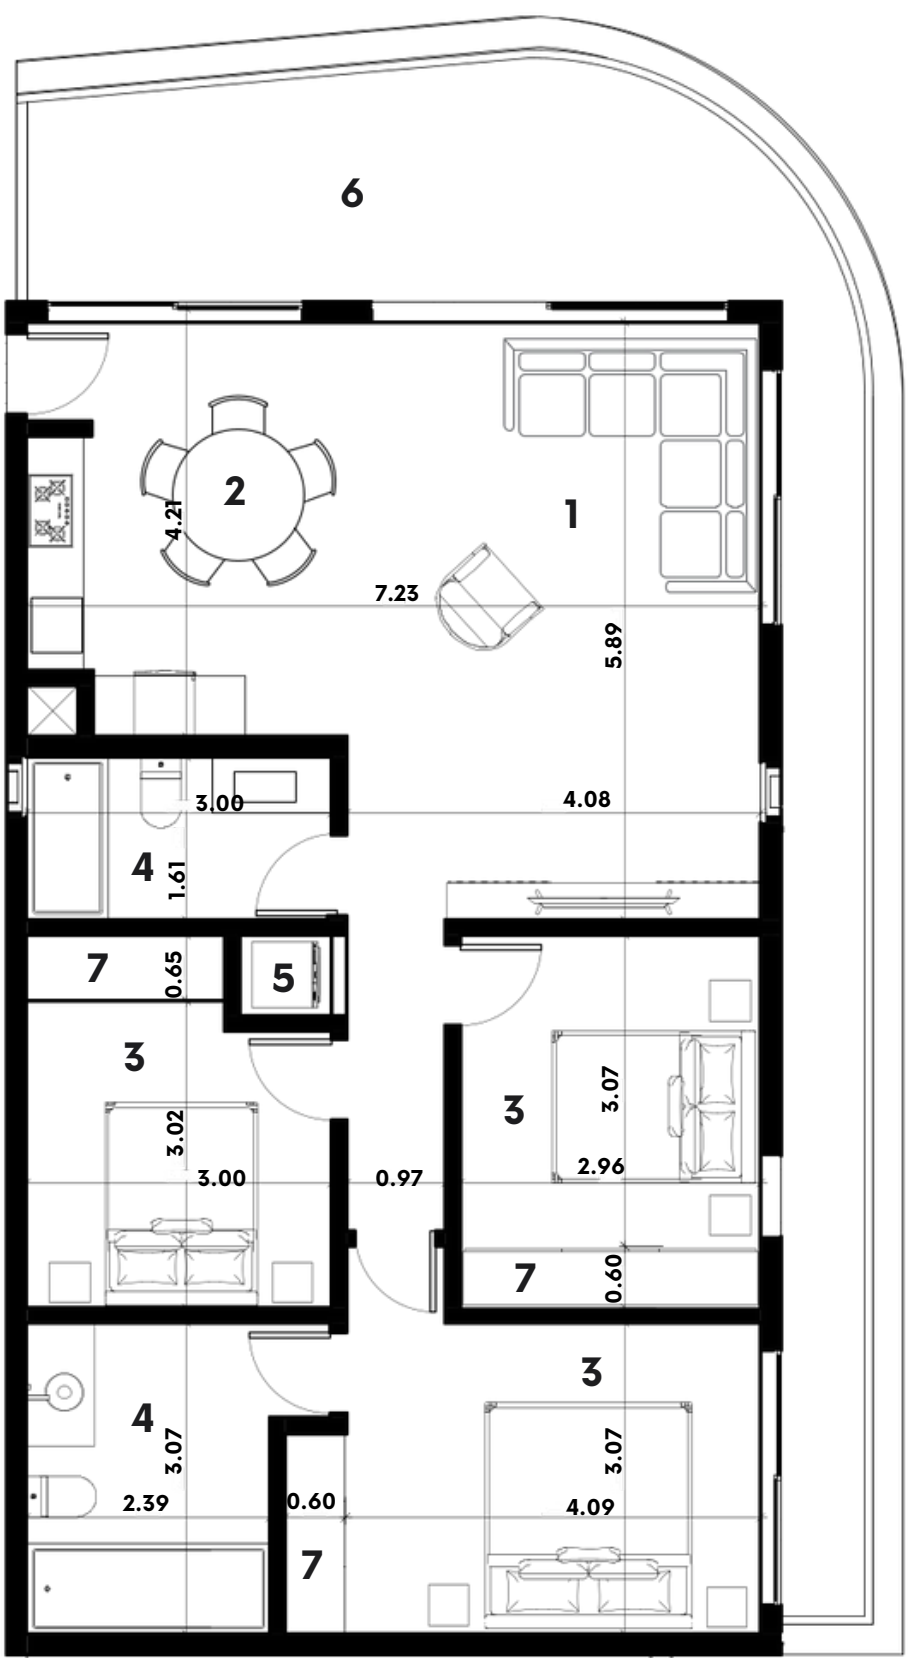

APTO 3 HAB. 128.85 M2
DIMENSIONES



CANTIDAD EN EL PROYECTO
9 UNIDADES

DESDE 121.95 MTS 2

APTO TIPO G
ÁREA DE APTO: 101.91 M2
ÁREA DE TERRAZA: 26.94 M2

LEYENDA

- 1 SALA
- 2 COCINA-COMEDOR
- 3 HABITACIÓN
- 4 BAÑO
- 5 AREA LAVADO
- 6 BALCÓN
- 7 CLOSET

NOTA
FORMA Y TAMAÑO DE TERRAZA VARIA
POR APARTAMENTO

PROYECTO

AZZURE AT CORAL
GOLF

UBICACIÓN

PUNTA CANA, REPÚBLICA
DOMINICANA

CLIENTE

BLUEWAVE GROUP

OBJETIVO

PLANOS DE VENTA

DISEÑO ARQUITECTÓNICO

ARQ. ERIC MICHELEN STEFAN
ARQ. ERIC Y. MICHELEN

COLABORADORES

ARQ. LAURA URENA
ARQ. AMBAR ABREU
ARQ. JORGE ZARZUELA